A) PLANZEICHNUNG

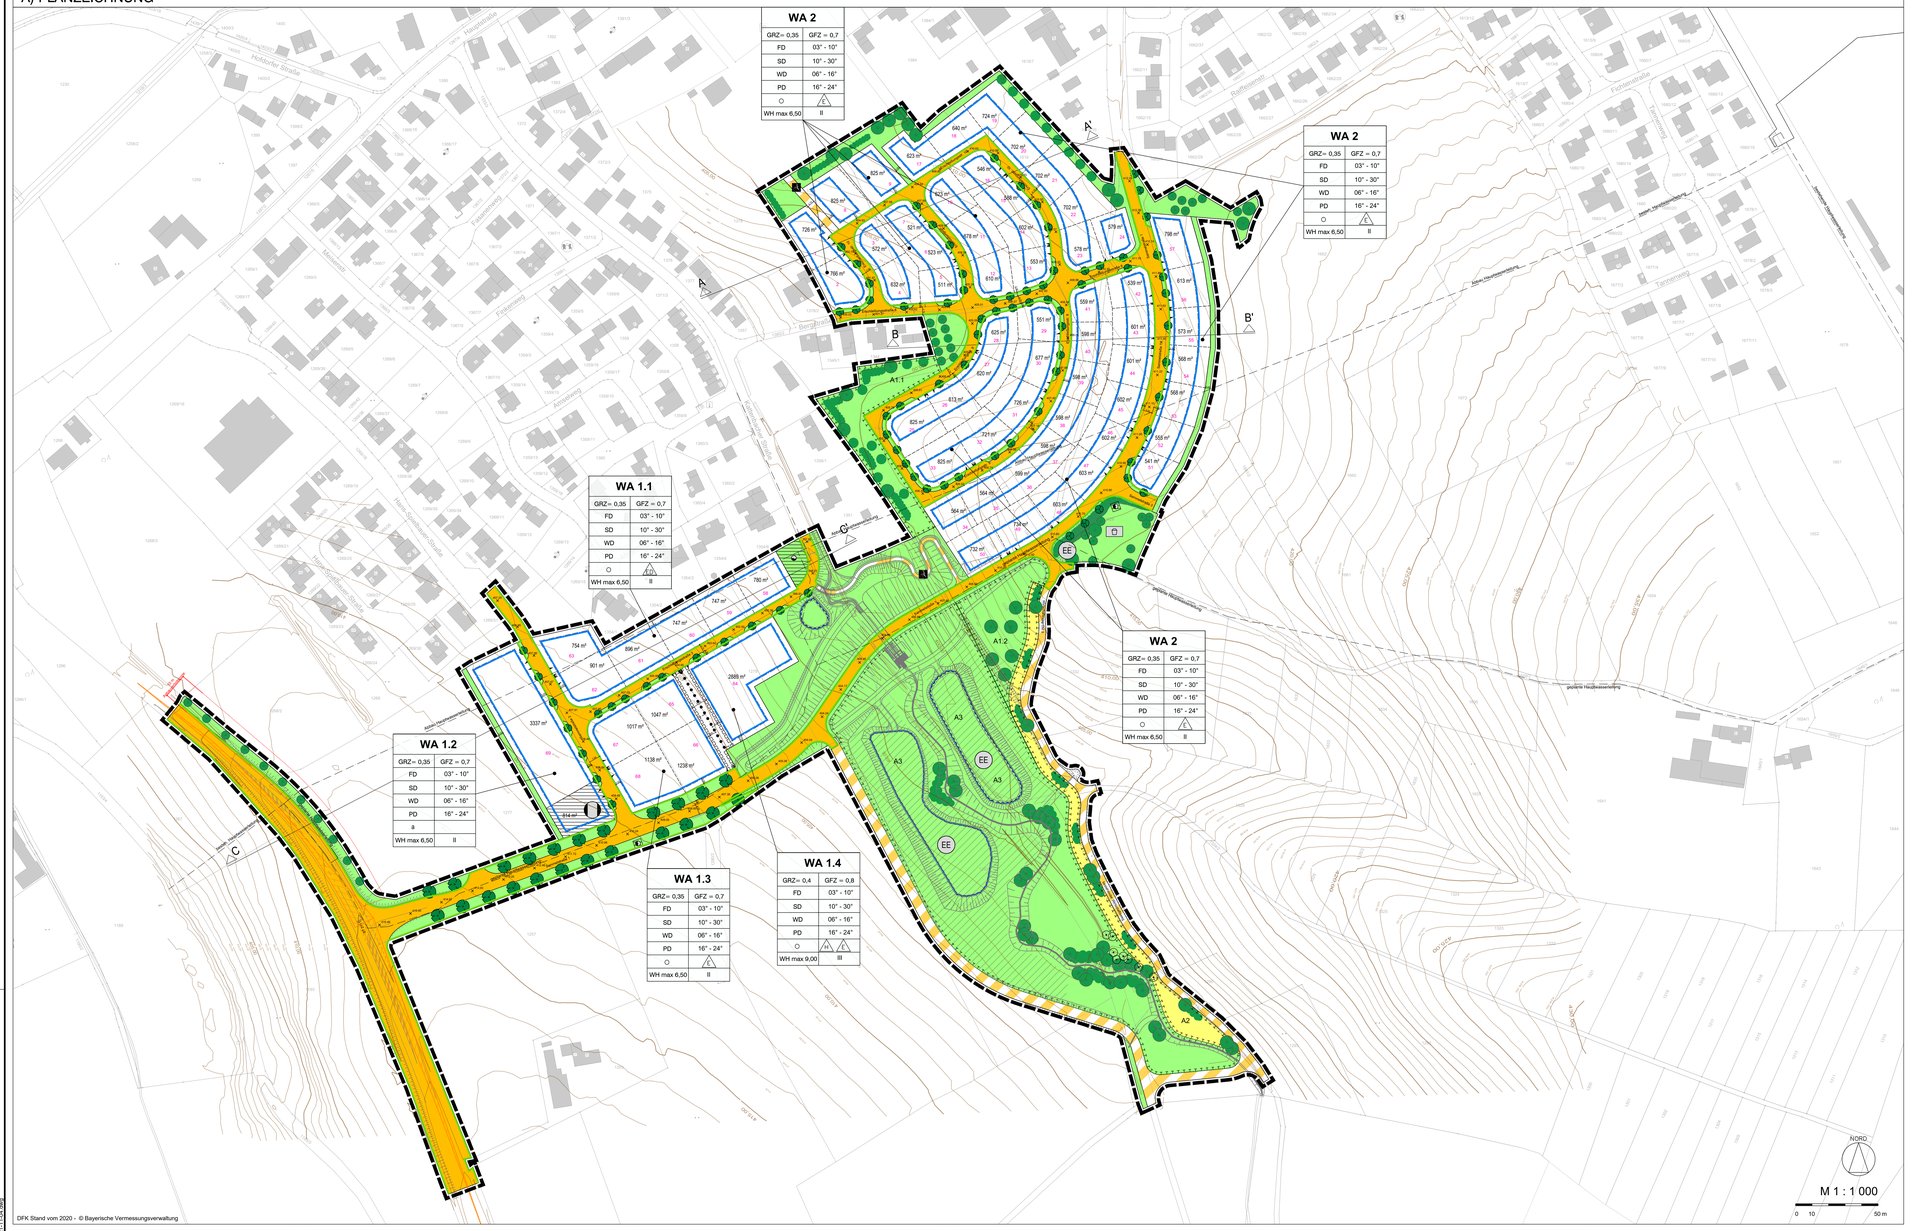
WA 2
GRZ = 0,35 GFZ = 0,7
FD 03° - 10°
SD 10° - 30°
WD 06° - 16°
PD 16° - 24°
○ A
WH max 6,50 II
WA 2
GRZ = 0,35 GFZ = 0,7
FD 03° - 10°
SD 10° - 30°
WD 06° - 16°
PD 16° - 24°
○ A
WH max 6,50 II
WA 1.1
GRZ = 0,35 GFZ = 0,7
FD 03° - 10°
SD 10° - 30°
WD 06° - 16°
PD 16° - 24°
○ A
WH max 6,50 II
WA 2
GRZ = 0,35 GFZ = 0,7
FD 03° - 10°
SD 10° - 30°
WD 06° - 16°
PD 16° - 24°
○ A
WH max 6,50 II
WA 1.2
GRZ = 0,35 GFZ = 0,7
FD 03° - 10°
SD 10° - 30°
WD 06° - 16°
PD 16° - 24°
○ A
WH max 6,50 II
WA 1.3
GRZ = 0,35 GFZ = 0,7
FD 03° - 10°
SD 10° - 30°
WD 06° - 16°
PD 16° - 24°
○ A
WH max 6,50 II
WA 1.4
GRZ = 0,4 GFZ = 0,8
FD 03° - 10°
SD 10° - 30°
WD 06° - 16°
PD 16° - 24°
○ A1 A
WH max 9,00 III
A1.1
A1.2
A2
A3
EE
GA
GA
A
B
B'
C
C'
A'
Planstraße A
Planstraße B
Planstraße C
